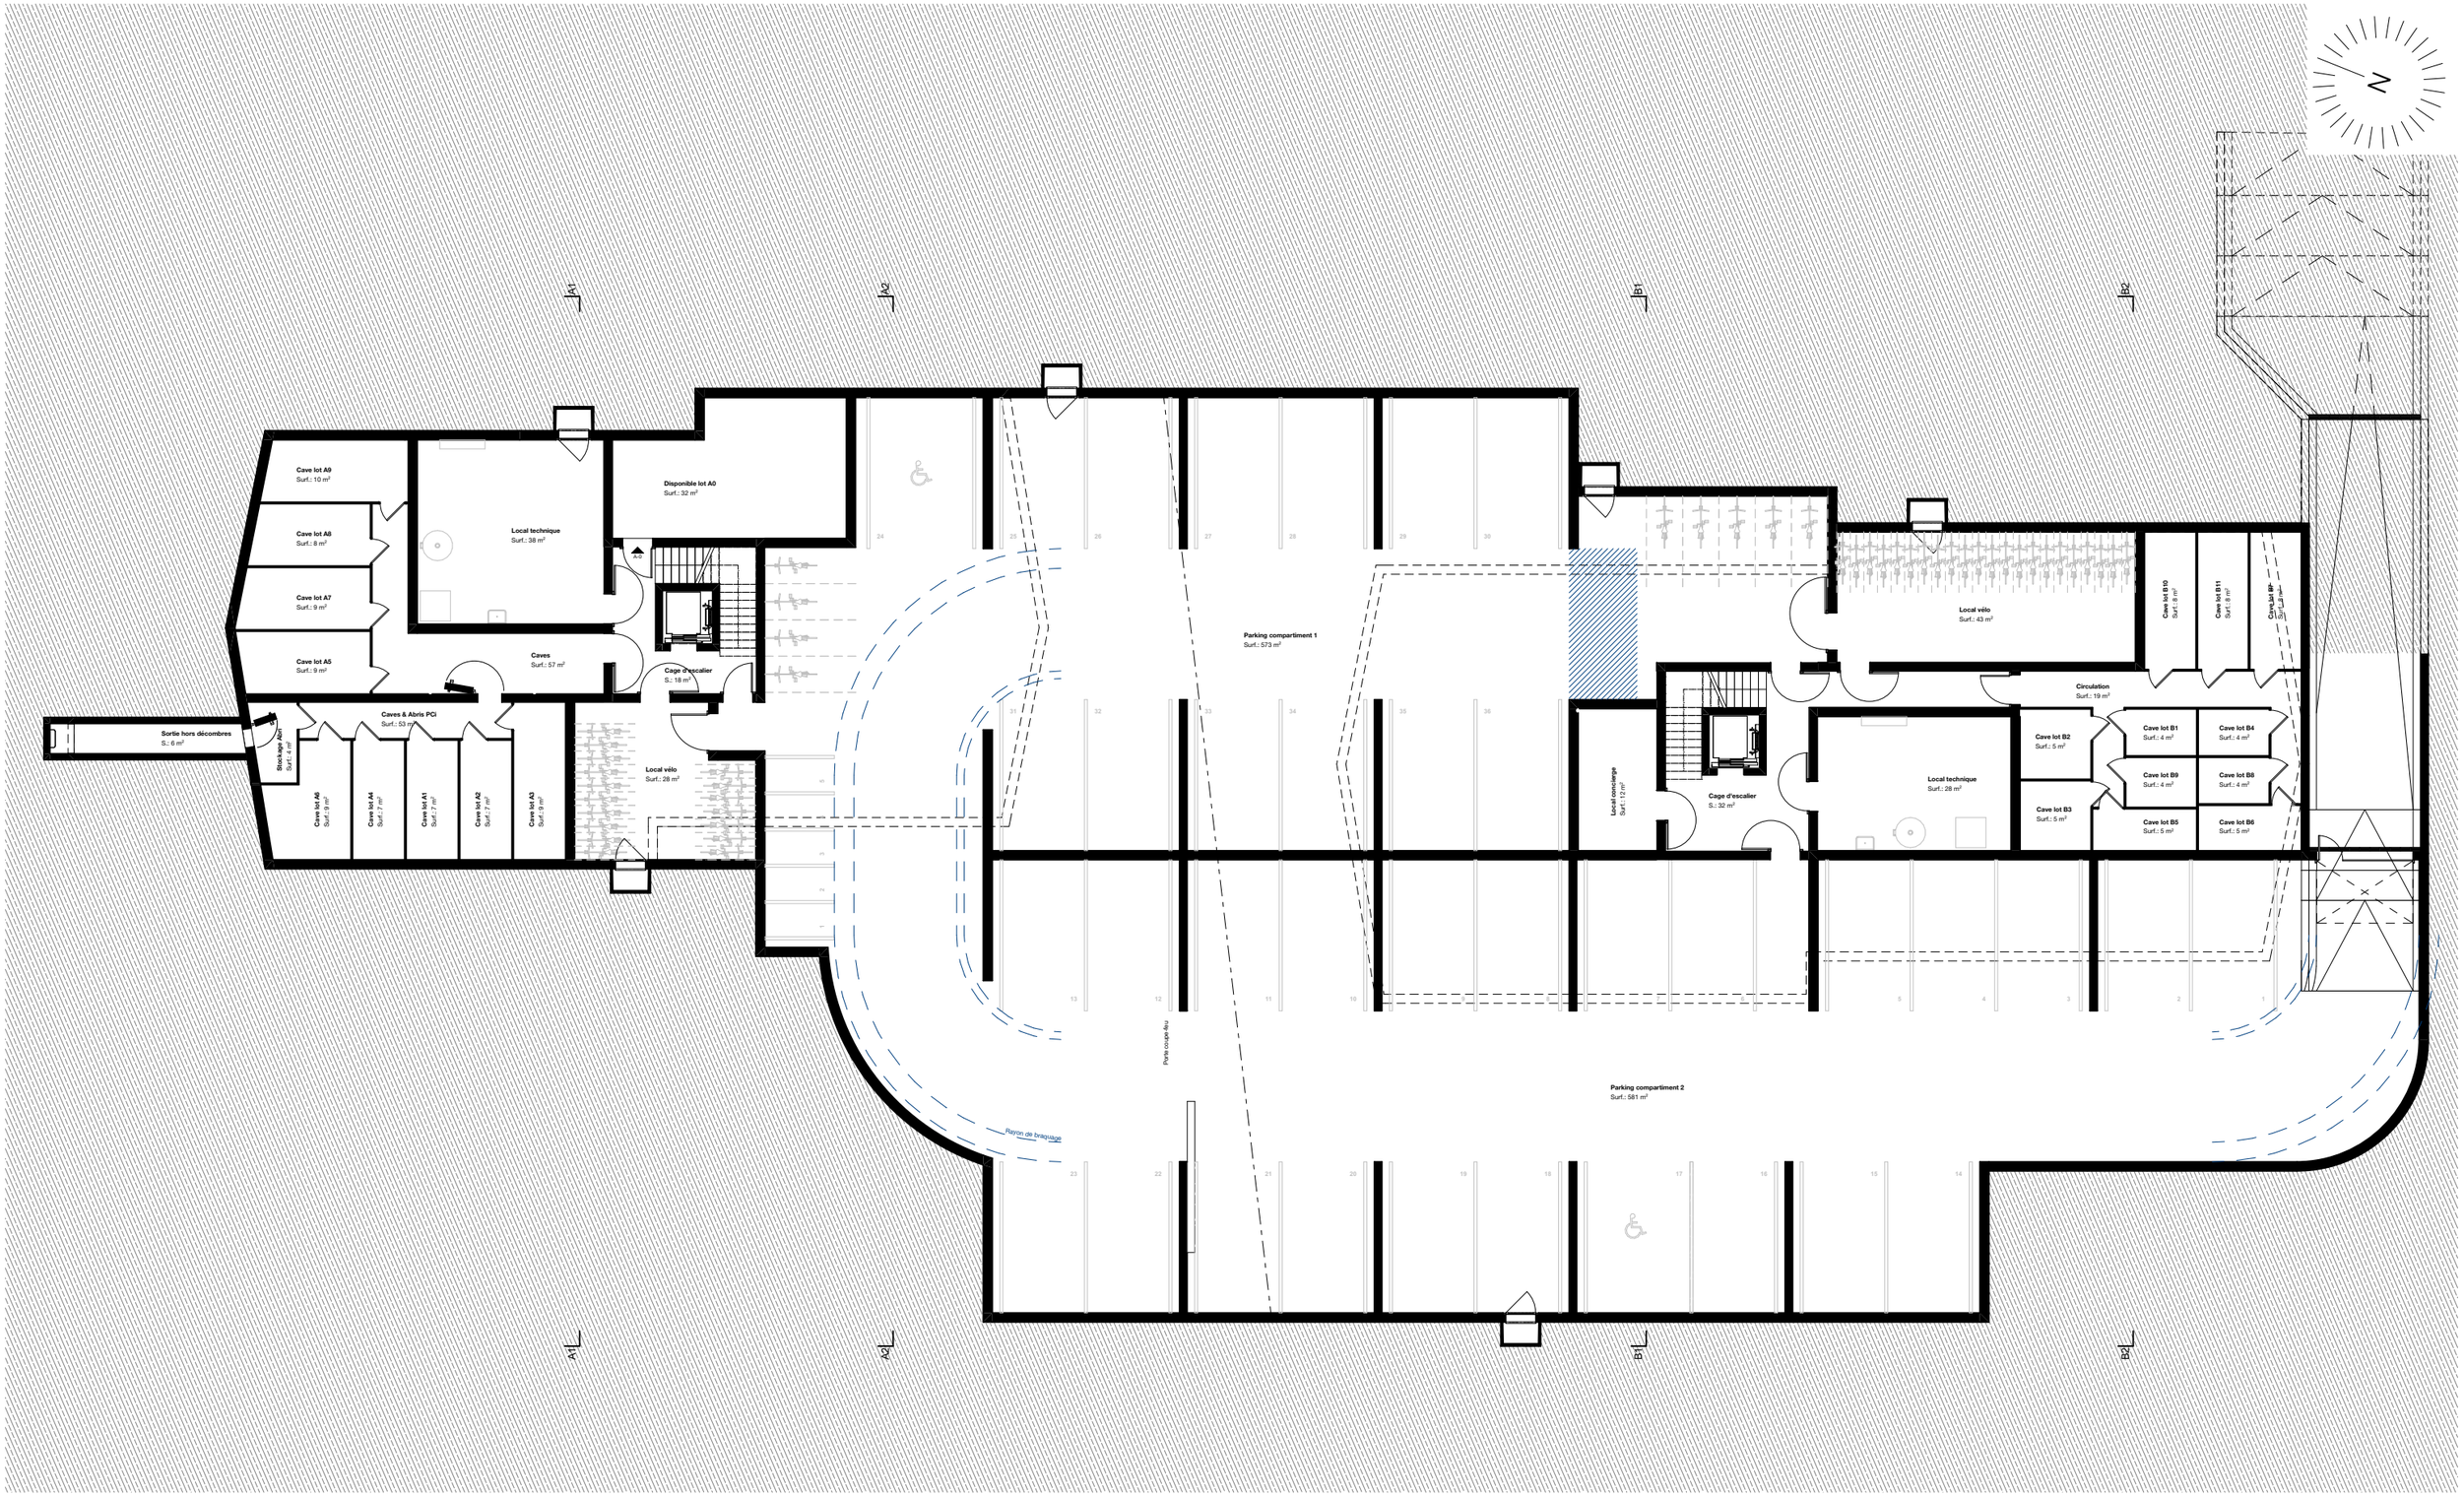



BUREAU D'ETUDES & REALISATIONS
JEAN-FRANCOIS SEGATORI SA

SC_WORKS
Atelier d'Architecture

+41 (0) 21 802 81 00
Rue des Charpentiers 26, 1110 Morges 1

info@segatori.ch
www.segatori.ch


**MAÎTRE DE L'OUVRAGE**

PAVLO SA
.
.
c/o DYN SA, Rue de la Grotte 6, 1003 Lausanne

**2340 RESIDENCE ESMERALDA**

Constructions de deux bâtiments labélisés
Minergie et d'un parking soutterain

MINERGIE®

Chemin des Chalets, 1279 Chavannes-de-Bogis, parcelle(s) 4&5

**parking**

CDB_plan de vente_
PLAN DE VENTE
.
3.33 ENQUETE

| | |
|---|---|
| Echelle | 1:200 |
| Date/Modif. | 06.09.24 |
| Indice | 00 |